Ingenieurbüro
für Kulturtechnik und Wasserwirtschaft

Projekt: Straßenraumgestaltung Etzersdorf

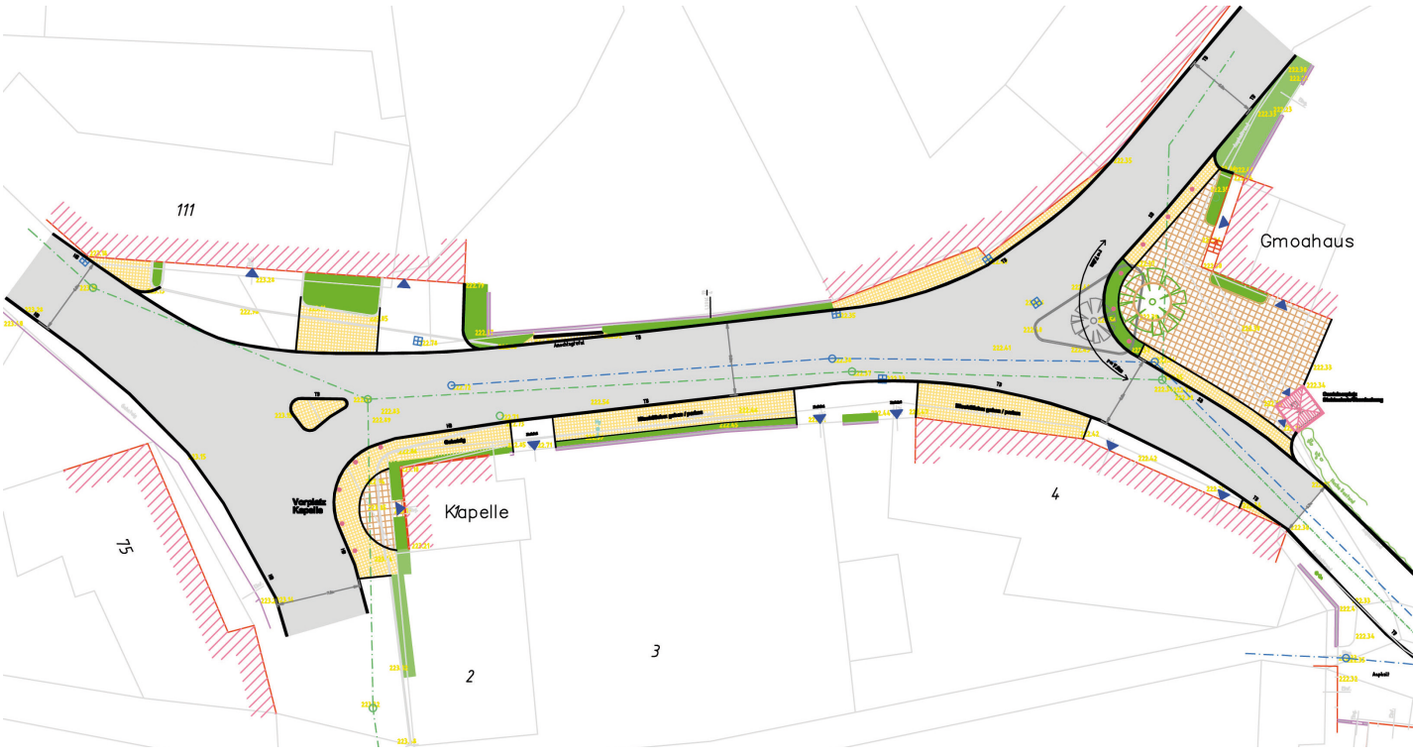

Straßenraumgestaltung „Kapelle - Gmoahaus“

AUFTRAGGEBER:
Wassergenossenschaft Etzersdorf

PROJEKTBESCHREIBUNG:
Im Zuge der Errichtung von Schmutz- und Regenwasserkanal sowie der Wasserleitung wurden alle Gemeindestraßen neu gestaltet. Um das Gmoahaus in Etzersdorf wurde ein Dorfplatz gestaltet.

Das Projekt wurde im Zuge der Dorferneuerung erarbeitet und umgesetzt.
Es wurde eine verkehrsberuhigte Zone geschaffen, welche die Bedürfnisse der Dorfbevölkerung berücksichtigt:

- Kommunikationsmöglichkeiten
- Spielstraße
- Parkplätze
- Geregelte Oberflächenwasserableitung

UNSERE LEISTUNGEN:
- Beratung
- Einreichplanung, Vermessung
- Detailplanung, Ausschreibung
- Bauaufsicht

PROJEKTLEITER: DI Martin Henninger

TECHNISCHE UND FINANZIELLE DATEN:

Technische Details:

- Ortstraße ca. 650m
- Dorfplatzgestaltung
- Einbindung der Gemeindestraße

Während der Bauarbeiten

Typisches Ortsbild nach den Bauarbeiten

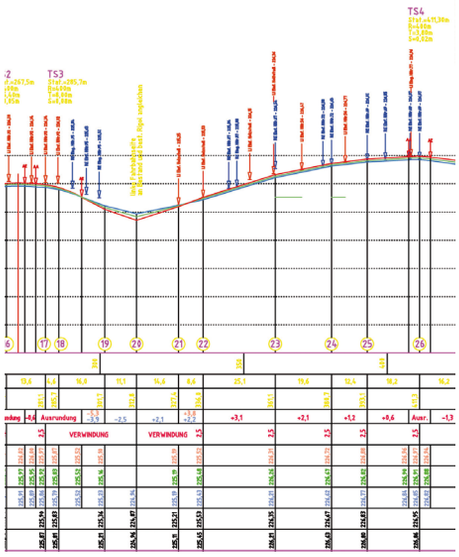

Längenschnitt

Dorfplatz

A-3550 Langenlois, Missongasse 14, T: +43 (0) 676 847418 200, office@henninger-partner.at, www.henninger-partner.com